

特長紹介

カスタマイズ ポストユニット JMB

豊富な部材の組合せパターンで、オンリーワンのデザインを実現。

3種の柱材、5種のポスト、その他機能パネル、装飾パネル、照明、フラワーハンガー、表札をさまざまなパターンで組合せ可能な機能ポールです。

同一シリーズでありながら、分譲地の一軒一軒に異なる表情を与えることが可能です。

〔施工例提案：Modern (モダン) ①~⑫▶P.488 / Basic (ベーシック) ①~⑫▶P.494〕

設定部材構成一覧

構成部材

組合せ例

1 柱材



2 機能パネル



3 装飾パネル




4 ポスト(横型・たて型)



5 照明




6 フラワーハンガー

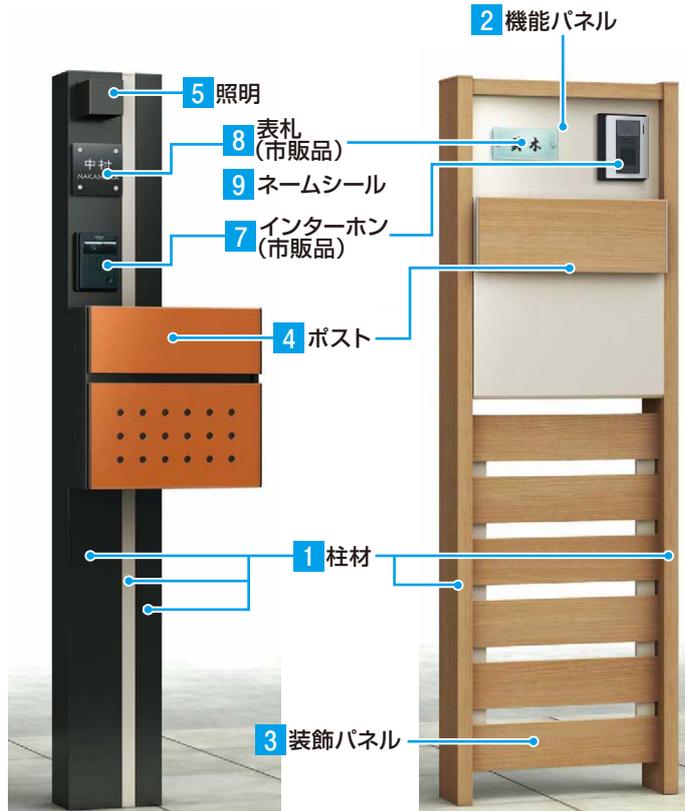

1 柱材

プランニングルール▶P.487, 504

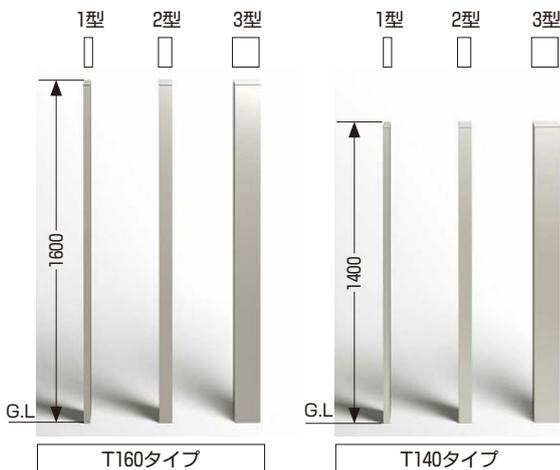

材質	B7	H2	W7	YF	Z9
アルミ形材	カームブラック	プラチナステン	ハニーチェリー	キャラメルチーク	ショコラウォールナット



柱材	タイプ	カームブラック・プラチナステン	ハニーチェリー・キャラメルチーク・ショコラウォールナット
1型 □120×30	T140	¥16,600	¥23,500
	T160	¥17,000	¥23,900
2型 □120×60	T140	¥19,800	¥26,600
	T160	¥20,400	¥27,300
3型 □120×120	T140	¥24,800	¥31,700
	T160	¥26,500	¥33,400

XJMB0001

※120×30、120×60は分割材となっています。
 ※柱同士を連結する場合は、別途連結部品(¥1,900/1セット)を手配してください。
 ※120×30の柱材の単独使用は不可となります。
 ※必ず2本以上でご使用ください。



・電源と照明の間には、スイッチを取付けてください。


2 機能パネル (機能パネル=笠木+ [照明・インターホン・表札設置用] パネル)

プランニングルール▶ P.506

■横型 (2本柱用)



照明付き*

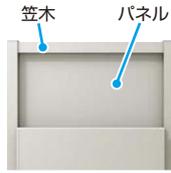

照明なし

■たて型 (1本柱用)



照明付き*



照明なし

■たて型 (2本柱用)



照明付き*



照明なし

*照明付きは、LED照明内蔵です。ホテルスイッチ (市販品) とLED照明の組合せでは、スイッチがオフの場合でもホテル点灯の微弱電流によりLED照明がほんやり点灯する場合があります。

■カラーバリエーション (笠木色/パネル色)



カムブラック



ハニーチェリー/ブラック



キャラメルチーズ/ブラック



ショコラウォールナット/ブラック



プラチナステン



ハニーチェリー/ステン



キャラメルチーズ/ステン



ショコラウォールナット/ステン

機能パネル	笠木色	パネル色	カムブラック		プラチナステン		ハニーチェリー・キャラメルチーズ・ショコラウォールナット	
			照明付き	照明なし	照明付き	照明なし	照明付き	照明なし
横型	2本柱用	照明付き	¥40,600	¥40,600	¥43,800	¥43,800	¥43,800	¥43,800
		照明なし	¥24,100	¥24,100	¥27,300	¥27,300	¥27,300	¥27,300
	1本柱用	照明付き	¥39,300	¥39,300	¥42,400	¥42,400	¥42,400	¥42,400
		照明なし	¥23,600	¥23,600	¥26,800	¥26,800	¥26,800	¥26,800

XJMB0002

※別途CD管 (¥1,300/1セット: 2本入り) を手配してください。

※たて型 (1本柱用) は、左右兼用です。

3 装飾パネル

プランニングルール▶ P.508

デザイン別サイズ一覧▶ P.509

■ポリカパネル (パネル材質: ポリカーボネート板)

パネル色	ミスティマツ	ミスティマツ
枠色	カムブラック	プラチナステン

装飾パネル	パネル色		パネル寸法 (幅×高さ)
	枠色	ミスティマツ カムブラック・プラチナステン	
ポリカパネル	0106	¥18,000	140× 660
	0114	¥24,000	140× 1340
	0116	¥25,400	140× 1540
	0214	¥27,700	270× 1340
	0216	¥29,600	270× 1540
	0404	¥19,400	390× 430
	0407	¥22,400	390× 720

XJMB0003

■横細格子パネル (材質: アルミ型材)

パネル色	カムブラック	プラチナステン	ハニーチェリー	キャラメルチーズ	ショコラウォールナット	ハニーチェリー	キャラメルチーズ	ショコラウォールナット
枠色	カムブラック	プラチナステン	カムブラック	カムブラック	カムブラック	プラチナステン	プラチナステン	プラチナステン

■横太格子パネル (材質: アルミ型材)

パネル色	ハニーチェリー	キャラメルチーズ	ショコラウォールナット	ハニーチェリー	キャラメルチーズ	ショコラウォールナット
枠色	カムブラック	カムブラック	カムブラック	プラチナステン	プラチナステン	プラチナステン

装飾パネル	パネル(格子)色		カムブラック・プラチナステン		ハニーチェリー・キャラメルチーズ・ショコラウォールナット		パネル寸法 (幅×高さ)
	枠色	カムブラック・プラチナステン	カムブラック	プラチナステン	カムブラック	プラチナステン	
横細格子パネル	0214	¥31,500	¥35,200	¥35,200	270× 1290		
	0216	¥36,000	¥39,700	¥39,700	270× 1530		
	0404	¥21,500	¥23,600	¥23,600	390× 390		
	0407	¥25,500	¥27,600	¥27,600	390× 690		
横太格子パネル	0214	—	¥41,100	¥41,100	270× 1290		
	0216	—	¥45,500	¥45,500	270× 1530		
	0404	—	¥28,300	¥28,300	390× 330		
	0407	—	¥32,400	¥32,400	390× 690		

XJMB0004

ウルシアス
ウォール

門まわり

ウルシアス
サインポール

ウルシアス
ポストユニット

カスタマイズ
ポストユニット

シンフルモタン
機能様ホスユニット

ポストイモウ

トニデザイン
機能門柱

機能ポール・
アクセントポール

ポストユニット
カーテジ倶楽部

ポストイモウ
Eポルト機能柱

ビルトインポスト
リレリア

シンフルモタン
アクセントポール

化粧柱

(別冊)規格表

P.1-341

YKK AP
EXTERIOR.

485

カスタマイズ ポストユニット



※ポストのスペックの詳細については、P.594~597をご覧ください。照明のスペックの詳細については、P.642~651をご覧ください。

4 横型ポスト プランニングルール▶ P.500 ~ 503



本体色	フェイス色
カムブラック	カムブラック
ブラチナステン	ブラチナステン



本体色	フェイス色
ブラチナステン	ハニーチェリー
	キャラメルチーク
	ショコラウォールナット



本体色	フェイス色
カムブラック	シックレッド
	サンオレンジ
	シュベリグレイ
ブラチナステン	ハイホホワイト

■T10型
(前入れ・前出し)
¥44,500
(写真はブラチナステン)

■T10型
(前入れ・前出し)
¥51,500
(写真はキャラメルチーク)

■T12型
(前入れ・前出し)
¥59,500
(写真はシックレッド)



本体色	フェイス色
カムブラック	カムブラック
ブラチナステン	ブラチナステン



本体色	フェイス色
ブラチナステン	ハニーチェリー
	キャラメルチーク
	ショコラウォールナット

■T11型
(前入れ・後ろ出し)
¥49,500
(写真はブラチナステン)

■T11型
(前入れ・後ろ出し)
¥56,500
(写真はハニーチェリー)

※別途ポスト取付部品(¥1,500/1個)を手配してください。

- インターホン、照明は配線工事が必要となりますので、あらかじめ電気工事店と打合せを行ってください。
- インターホンは別売です。市販品の取付けが可能です。▶P.1885

4 たて型ポスト

プランニングルール
▶ P.500 ~ 503



ブラチナステン
(カムブラック
もあります)

■T9型
(前入れ・後ろ出し)
¥39,800



ブラチナステン
(カムブラック
もあります)

■T9R(L)型
(前入れ・横出し)
¥40,600

※別途ポスト取付部品(¥5,400: 1本柱用/ ¥1,500: 2本柱用)を手配してください。

5 照明 プランニングルール▶ P.505



■2型
¥15,500
カムブラック
(ブラチナステンもあり
ます)



■13型(LED/2.2V)
¥30,500
カムブラック



■15型(LED/2.2V)
¥22,000
ブラチナステン



■M1型
¥7,500
カムブラック



ショコラウォールナット

■照明17型(LED/0.8V)
¥29,200
カムブラック/ブラチナステン

¥31,400
ハニーチェリー/キャラメルチーク/
ショコラウォールナット


※別途CD管(¥1,300/1セット: 2本入り)を手配してください。
※照明2型をご使用になる場合は別途、取付部品(¥6,900/1個)を手配してください。

6 フラワーハンガー(材質: アルミ鑄物)


プランニングルール▶ P.506




クールシルバー

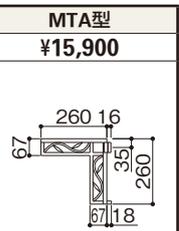

ブラチナステン

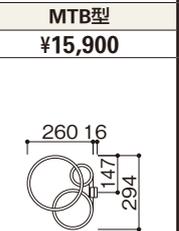

ブラチナステン

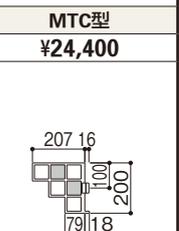

※別途取付部品(¥2,400/1個)を手配してください。

組合せ基本ルール

※市販品表札のスペックの詳細については、P.614～635をご覧ください。

7 適用インターホン(市販品)

プランニングルール▶ P.505、506

インターホン取付機種		品番
アイホン(株)	玄関子機	IF-DA
	カラーカメラ付き玄関子機	JF-DAS
		JL-DA
		JH-DA
露出型 パナソニック(株)	玄関子機	WJ-DA
	玄関子機	VL-568KA-T
	カラーカメラ付き玄関子機	VL-V566-S
		VL-V570L-S
		VL-V522L-S
		VL-V571L-S
	ドアホン子機	EJ503AN
		WQD500A
	カラーカメラ付きドアホン子機	WQD852S/Y/B
		WQD862Y/B
	WQD872B	

XJMB0005

※取付インターホン子機の詳細は、P.1885にてご確認ください。

8 市販品表札(株)エクスタイル製

プランニングルール▶ P.507

■スクエアタイプS ▶P.621

ガラス ステンレス アクリル ¥18,000



¥26,000 ¥18,000

■スリムタイプS ▶P.626

ガラス ¥24,000



9 ネームシール(小)▶ P.1909

AOKI 黒シールまたは白シールからお選びください。

黒シール ¥2,400

AOKI

白シール

柱材の組合せ方の基本について

各構成部材の組合せルールの詳細については、P.500～の(プランニングルール①～⑤)をご覧ください。

■柱材の種類

※ **1型**

120×30



※ **2型**

120×60




3型

120×120



※柱材1型・2型は、分割材となっており、内側から柱同士の連結が可能です。

A 柱を連結する場合

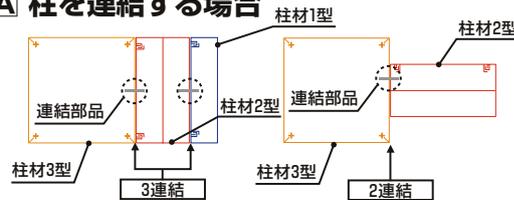


■3連結の場合の例



■2連結の場合の例




B 柱を列状に並べる場合

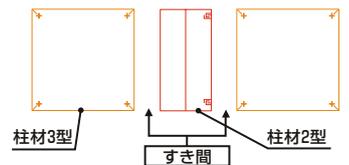

■すき間をあける場合の例



C 装飾パネルを通せるように柱を配置する場合

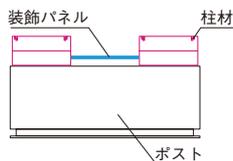

装飾パネル




装飾パネル
ポリカパネル

横細格子
パネル

横太格子
パネル



D 柱でフレームを構成する場合

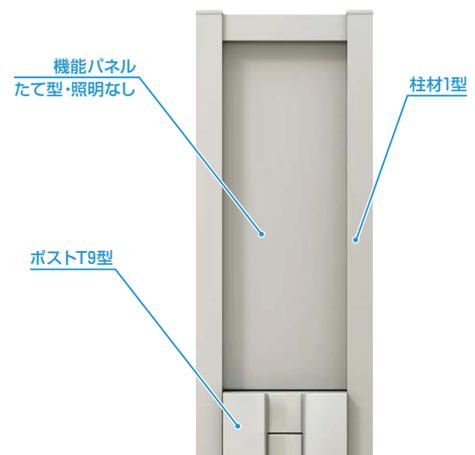

ウルシアス
ウォール

門まわり

ウルシアス
サインポール

ウルシアス
ポストユニット

カスタマイズ
ポストユニット

シンフルモタン
機能様ホスユニット

ポスト
ティモ

トリア
デザイン
機能
門柱

機能
ポール
アクセ
ント
ポール

スタン
ダード
ポスト
ユニ
ット
ガ
ー
デ
ン
倶
楽
部

ポスト
ーチ
機能
柱

ビル
ト
イ
ン
ポ
ス
ト
リ
レ
ア

シン
フル
モ
タ
ン
ア
ク
セ
ン
ト
ポ
ル

化粧
柱

カスタマイズ ポストユニット

モダン

Modern1




▶ 拾い出し明細

部材構成	色	価格
柱材1型(120×30) T160	ブラチナステン	¥ 17,000
柱材2型(120×60) T160	ブラチナステン	¥ 20,400
照明M1型	カームブラック	¥ 7,500
ポストT12型	ハイホワイト	¥ 59,500
ポスト取付部品(T9型・2本使用用/ T10型/T11型/T12型用)	共通色	¥ 1,500
CD管(2本入り)	共通色	¥ 1,300
装飾パネル ポリカパネル 0216	ブラチナステン	¥ 29,600
合計		¥136,800
表札 YEG2-122	市販品	¥ 26,000
表札込み価格		¥162,800

XJMBM001

●市販品表札は別売です。▶P.621

●Modern1

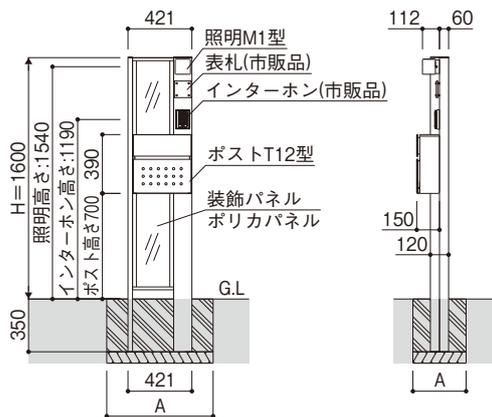

A寸法:350以上、かつ、柱外寸+200

寸法図:縮尺1/50(単位mm)

コーディネートアイテム

スマートドア ヴェナート
VENATO



ブレードデザイン P04
ブラチナステン

ルシアス
ウォール

門まわり

ルシアス
サインポール

ルシアス
ポストユニット

カスタマイズ
ポストユニット

シンプルモダン
機能型ポストユニット

ポストイモロ

トリアクション
機能門柱

機能ポール
アクセントポール

ガード倶楽部
ポストユニット

ポストーチ
エレポルト機能柱

リレリア
ビルトインポスト

シンプルモダン
アクセントポール

化粧柱

モダン Modern2




▶ 拾い出し明細

部材構成	色	価格
柱材1型(120×30) T160	ブラチナステン	¥ 17,000
柱材1型(120×30) T160	ブラチナステン	¥ 17,000
柱材1型(120×30) T160	カムブラック	¥ 17,000
柱材1型(120×30) T160	カムブラック	¥ 17,000
柱材2型(120×60) T160	ブラチナステン	¥ 20,400
柱材3型(120×120) T160	ブラチナステン	¥ 26,500
柱材3型(120×120) T160	ブラチナステン	¥ 26,500
柱材3型(120×120) T160	ブラチナステン	¥ 26,500
照明15型	ブラチナステン	¥ 22,000
ポストT12型	シッケレッド	¥ 59,500
ポスト取付部品(T9□型・2本使用/T10型/T11型/T12型用)	共通色	¥ 1,500
CD管(2本入り)	共通色	¥ 1,300
柱連結部品(@1.800)×7	共通色	¥ 13,300
合計		¥265,500
表札 YEA2-B-131	市販品	¥ 18,000
表札込み価格		¥283,500

XJMBM002

●市販品表札は別売です。▶P.621

●Modern2

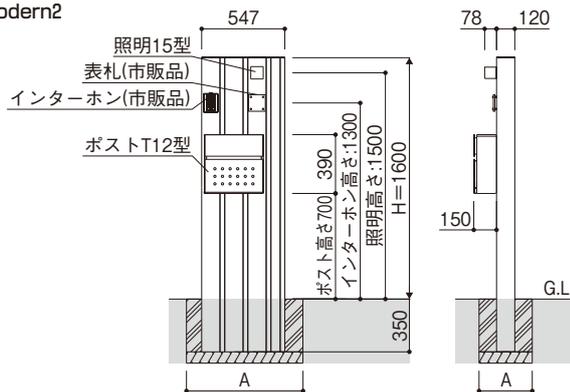

A寸法:350以上、かつ、柱外寸+200 寸法図:縮尺1/50(単位mm)

コーディネートアイテム

スマートドア ヴェナート
VENATO



スリット採光デザイン S19
ブラチナステン

(別冊)規格表
P.1-343

YKK AP
EXTERIOR.

489

ルシアス
ウォール

門まわり

ルシアス
サインポール

ルシアス
ポストユニット

カスタマイズ
ポストユニット

シンフルモタン
機能様ホスユニット

ポストイモ
の

トリアシオン
機能門柱

機能ポール
アクセントポール

スタッド
ポストユニット
カーテジ係部

ポストーチ
ポルト
機能柱

ビルトインポスト
リレリア

シンフルモタン
アクセントポール

化粧柱

カスタマイズ ポストユニット

モダン

Modern3

ルシアス
ウォール

門まわり

ルシアス
サインポール

ルシアス
ポストユニット

カスタマイズ
ポストユニット

シンプルモダン
機能柱ポストユニット

ポストイモロ

トリアインオン
機能門柱

機能ポール
アクセントポール

ガタベ倶楽部
ポストユニット

ポストーチ
エレポルト機能柱

リレリア
ビルトインポスト

シンプルモダン
アクセントポール

化粧柱




▶ 拾い出し明細

部材構成	色	価格
柱材1型(120×30) T160	カームブラック	¥ 17,000
柱材1型(120×30) T160	カームブラック	¥ 17,000
柱材1型(120×30) T160	カームブラック	¥ 17,000
柱材1型(120×30) T160	カームブラック	¥ 17,000
柱材3型(120×120) T160	カームブラック	¥ 26,500
照明13型	カームブラック	¥ 30,500
ポストT12型	シュベリグレイ	¥ 59,500
ポスト取付部品(T9□型・2本使用/T10型/T11型/T12型用)	共通色	¥ 1,500
ポスト取付部品(T9□型・2本使用/T10型/T11型/T12型用)	共通色	¥ 1,500
ポスト取付部品(T9□型・2本使用/T10型/T11型/T12型用)	共通色	¥ 1,500
CD管(2本入り)	共通色	¥ 1,300
合計		¥190,300
表札 YEA2-B-125	市販品	¥ 18,000
表札込み価格		¥208,300

XJMBM003

●市販品表札は別売です。▶P.621

●Modern3

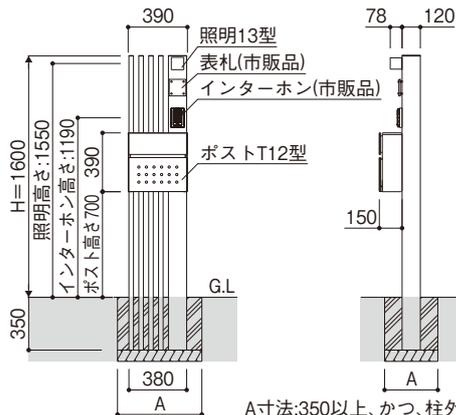

A寸法:350以上、かつ、柱外寸+200

寸法図:縮尺1/50(単位mm)

コーディネートアイテム

スマートドア ヴェナート
VENATO



スリット採光デザイン S15
桑炭

モダン Modern4



モダン Modern5



モダン Modern6



▶ 拾い出し明細

部材構成	色	価格
柱材1型(120×30) T160	ショコラ ウォールナット	¥ 23,900
柱材1型(120×30) T140	ブラチナステン	¥ 16,600
照明M1型	カームブラック	¥ 7,500
機能パネル 横型 (2本柱用) 照明なし	ブラチナステン	¥ 24,100
ポストT10型	ブラチナステン	¥ 44,500
ポスト取付部品 (T9□型・2本使用/ T10型/T11型/T12型用)	共通色	¥ 1,500
CD管(2本入り)	共通色	¥ 1,300
合計		¥119,400
表札 YEM2-S-101	市販品	¥ 18,000
表札込み価格		¥137,400

XJMBM004

●市販品表札は別売です。▶P.621・P.626

▶ 拾い出し明細

部材構成	色	価格
柱材1型(120×30) T160	ハニーチェリー	¥ 23,900
柱材3型(120×120) T160	ブラチナステン	¥ 26,500
照明M1型	カームブラック	¥ 7,500
ポストT9型	カームブラック	¥ 39,800
ポスト取付部品 (T9□型・1本使用)	共通色	¥ 5,400
CD管(2本入り)	共通色	¥ 1,300
柱連結部品	共通色	¥ 1,900
合計		¥106,300
表札 YEG2-102	市販品	¥ 26,000
表札込み価格		¥132,300


XJMBM005

▶ 拾い出し明細


部材構成	色	価格
柱材2型(120×60) T160	カームブラック	¥ 20,400
機能パネル たて型 (1本柱用) 照明付き	ブラチナステン	¥ 39,300
機能パネル たて型 (1本柱用) 照明付き	ブラチナステン	¥ 39,300
ポストT9型	ブラチナステン	¥ 39,800
ポストT9型	ブラチナステン	¥ 39,800
ポスト取付部品 (たて型ポスト1本柱用)	共通色	¥ 5,400
ポスト取付部品 (たて型ポスト1本柱用)	共通色	¥ 5,400
CD管(2本入り)	共通色	¥ 1,300
CD管(2本入り)	共通色	¥ 1,300
合計		¥192,000
表札 YEG3A-122	市販品	¥ 24,000
表札 YEG3B-101	市販品	¥ 24,000
表札込み価格		¥240,000

XJMBM006


●Modern4

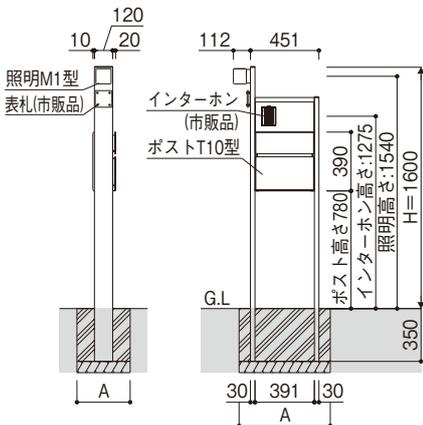

●Modern5

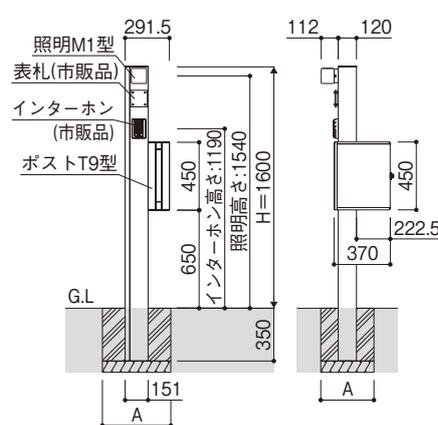

●Modern6

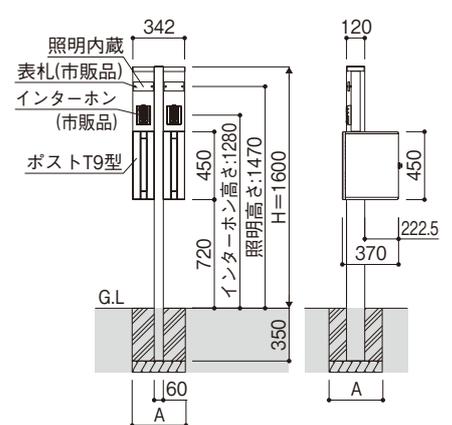

A寸法:350以上、かつ、柱外寸+200
寸法図:縮尺1/50(単位mm)

ルシアス
ウォール

門まわり

ルシアス
サインポール

ルシアス
ポストユニット

カスタマイズ
ポストユニット

シンフルモダン
機能様ホスユニット

ポスト
ティモ

ト
ニ
デザイン
オン

機能
ポール
アン
セン
ト

ポ
ス
タ
ン
ダ
ー
ド
ポ
ス
ト
ユ
ニ
ツ
ト
カ
ー
ド
債
券
部

ポ
ス
ト
ー
チ
ポ
ル
ト
機
能
柱

ビ
ル
ト
イ
ン
ポ
ス
ト
リ
レ
シ
ア

シ
ン
フ
ル
モ
ダ
ン
ア
ク
セ
ト
ポ
ル

化
粧
柱

カスタマイズ ポストユニット

ルシアス
ウォール

門まわり

ルシアス
サインポール

ルシアス
ポストユニット

カスタマイズ
ポストユニット

シンブルモダン
機能柱ポストユニット

ポスト
ティモ

トニ
ティオン

機能ポール
アクセントポール

ガーデン倶楽部
ポストユニット

ポスト
チ

ビル
ティンポスト

シンブルモダン
アクセントポール

化粧柱

モダン Modern7



モダン Modern8



モダン Modern9



▶ 拾い出し明細

部材構成	色	価格
柱材2型(120×60) T160	ブラチナステン	¥20,400
ポストT12型	シュベリグレイ	¥59,500
ポスト取付部品 (T9□型・2本使用/ T10型/T11型/T12型用)	共通色	¥ 1,500
合計		¥81,400
表札 YEA2-B-102	市販品	¥18,000
表札込み価格		¥99,400

XJMBM007

●市販品表札は別売です。▶P.621

▶ 拾い出し明細

部材構成	色	価格
柱材1型(120×30) T160	ブラチナステン	¥ 17,000
柱材2型(120×60) T160	カームブラック	¥ 20,400
柱材3型(120×120) T160	カームブラック	¥ 26,500
照明13型	カームブラック	¥ 30,500
ポストT12型	サンオレンジ	¥ 59,500
ポスト取付部品 (T9□型・2本使用/ T10型/T11型/T12型用)	共通色	¥ 1,500
CD管(2本入り)	共通色	¥ 1,300
柱連結部品	共通色	¥ 1,900
柱連結部品	共通色	¥ 1,900
合計		¥160,500
表札 YEA2-B-122	市販品	¥ 18,000
表札込み価格		¥178,500


XJMBM008

▶ 拾い出し明細


部材構成	色	価格
柱材1型(120×30) T160	キャラメルチーク	¥ 23,900
柱材1型(120×30) T160	キャラメルチーク	¥ 23,900
柱材3型(120×120) T160	ブラチナステン	¥ 26,500
照明M1型	カームブラック	¥ 7,500
ポストT10型	ブラチナステン	¥ 44,500
ポスト取付部品 (T9□型・2本使用/ T10型/T11型/T12型用)	共通色	¥ 1,500
CD管(2本入り)	共通色	¥ 1,300
柱連結部品	共通色	¥ 1,900
柱連結部品	共通色	¥ 1,900
合計		¥132,900
表札 YEM2-S-122	市販品	¥ 18,000
表札込み価格		¥150,900

XJMBM009


●Modern7

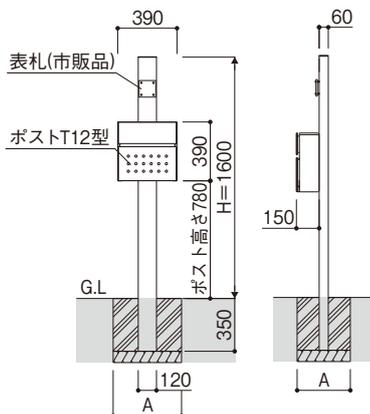

●Modern8

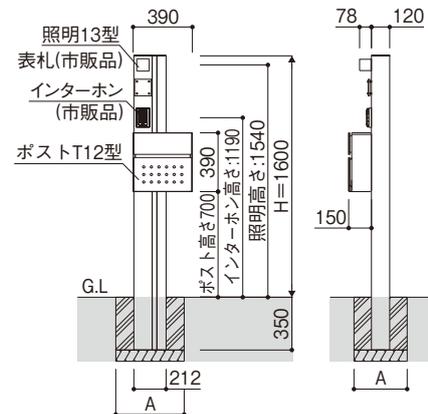

●Modern9

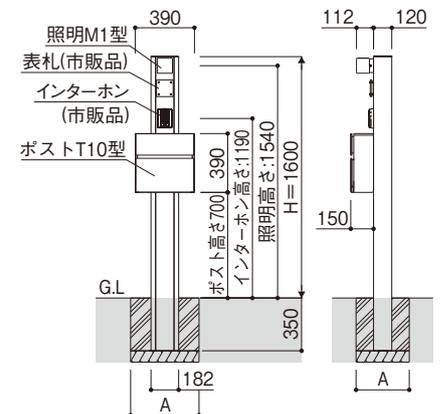

A寸法:350以上、かつ、柱外寸+200
寸法図:縮尺1/50(単位mm)

モダン Modern10



画像ナンバー：XMB71524

モダン Modern11



画像ナンバー：XMH21525

モダン Modern12



画像ナンバー：XMB71526

▶ 拾い出し明細

部材構成	色	価格
柱材2型(120×60) T160	カームブラック	¥ 20,400
柱材2型(120×60) T160	カームブラック	¥ 20,400
照明M1型	カームブラック	¥ 7,500
ポストT10型	カームブラック	¥ 44,500
ポスト取付部品 (T9□型・2本使用/ T10型/T11型/T12型用)	共通色	¥ 1,500
CD管(2本入り)	共通色	¥ 1,300
装飾パネル ポリカパネル 0116	カームブラック	¥ 25,400
合計		¥121,000
表札 YEA2-B-121	市販品	¥ 18,000
表札込み価格		¥139,000

XJMBM010

●市販品表札は別売です。▶P.621

▶ 拾い出し明細

部材構成	色	価格
柱材1型(120×30) T160	プラチナステン	¥ 17,000
柱材3型(120×120) T160	プラチナステン	¥ 26,500
照明M1型	カームブラック	¥ 7,500
ポストT11型	プラチナステン	¥ 49,500
ポスト取付部品 (T9□型・2本使用/ T10型/T11型/T12型用)	共通色	¥ 1,500
CD管(2本入り)	共通色	¥ 1,300
装飾パネル 横細格子パネル 0404	プラチナステン	¥ 21,500
装飾パネル 横細格子パネル 0407	プラチナステン	¥ 25,500
合計		¥150,300
表札 YEG2-102	市販品	¥ 26,000
表札込み価格		¥176,300


XJMBM011

▶ 拾い出し明細


部材構成	色	価格
柱材2型(120×60) T160	カームブラック	¥ 20,400
柱材2型(120×60) T160	カームブラック	¥ 20,400
柱材2型(120×60) T160	カームブラック	¥ 20,400
柱材2型(120×60) T160	カームブラック	¥ 20,400
柱材2型(120×60) T160	カームブラック	¥ 20,400
柱材2型(120×60) T160	カームブラック	¥ 20,400
照明13型	カームブラック	¥ 30,500
ポストT12型	シックレッド	¥ 59,500
ポスト取付部品 (T9□型・2本使用/ T10型/T11型/T12型用)	共通色	¥ 1,500
CD管(2本入り)	共通色	¥ 1,300
柱連結部品	共通色	¥ 1,900
柱連結部品	共通色	¥ 1,900
柱連結部品	共通色	¥ 1,900
装飾パネル ポリカパネル 0116	カームブラック	¥ 25,400
合計		¥225,900
表札 YEA2-R-122	市販品	¥ 18,000
表札込み価格		¥243,900

XJMBM012


●Modern10

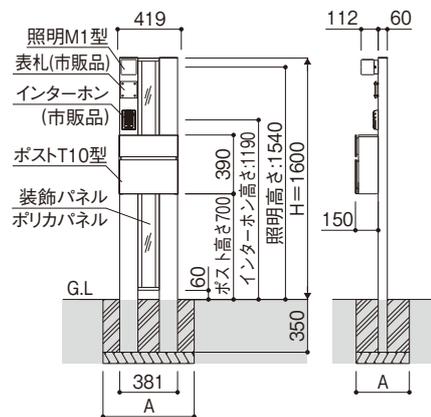

●Modern11

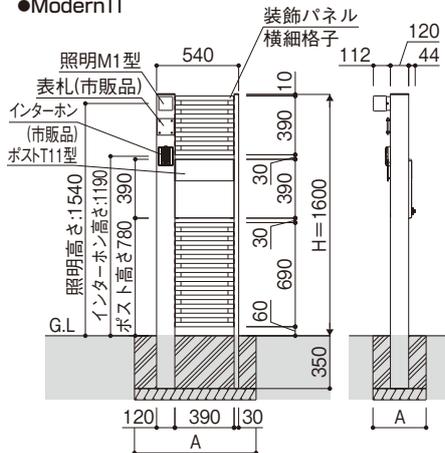

●Modern12

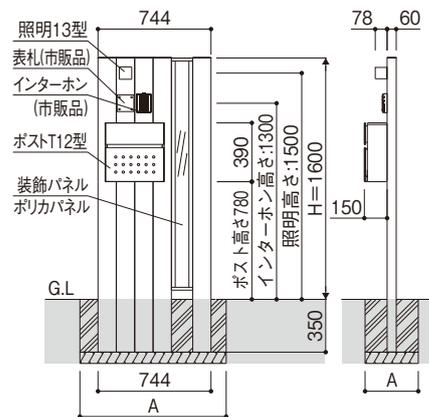

A寸法:350以上、かつ、柱外寸+200

寸法図:縮尺1/50(単位mm)

ルシアス
ウォール

門まわり

ルシアス
サインポール

ルシアス
ポストユニット

カスタマイズ
ポストユニット

シンプルモダン
機能様ホスユニット

ポスト
ティモ

トニ
デザイン
機能
門柱

機能
ポール
アクセ
ント

ポスト
ユニット
カ
ーテ
値
廉
部

ポスト
トーチ
エ
ポ
ルト
機
能
柱

ビル
ト
イン
ポ
スト
リ
レ
リア

シ
ン
プ
ル
モ
ダ
ン
ア
ク
セ
ン
ト
ポ
ル

化
粧
柱

カスタマイズ ポストユニット

ベーシック Basic1



ルシアス
ウォール
ルシアス
サインポール
ルシアス
ポストユニット
カスタマイズ
ポストユニット
シンプルモダン
機能型ポストユニット
ポストディモ
トリアインオン
機能門柱
機能ポール
アクセントポール
ガートン倶楽部
ポストユニット
ポストーチ
機能門柱
リレリア
ビルトインポスト
シンプルモダン
アクセントポール
化粧柱


▶ 拾い出し明細

部材構成	色	価格
柱材2型(120×60) T160(@25,700)×5	キャラメルチーク	¥136,500
柱材2型(120×60) T160	プラチナステン	¥ 20,400
柱材2型(120×60) T160	プラチナステン	¥ 20,400
照明M1型	カムブラック	¥ 7,500
ポストT10型	キャラメルチーク	¥ 51,500
ポスト取付部品(T9□型・2本使用/T10型/T11型/T12型用)	共通色	¥ 1,500
CD管(2本入り)	共通色	¥ 1,300
柱連結部品(@1,800)×3	共通色	¥ 5,700
合計		¥244,800
表札 YEM2-S-122	市販品	¥ 18,000
表札込み価格		¥262,800

XJMBB001

●市販品表札は別売です。▶P.621

●Basic1

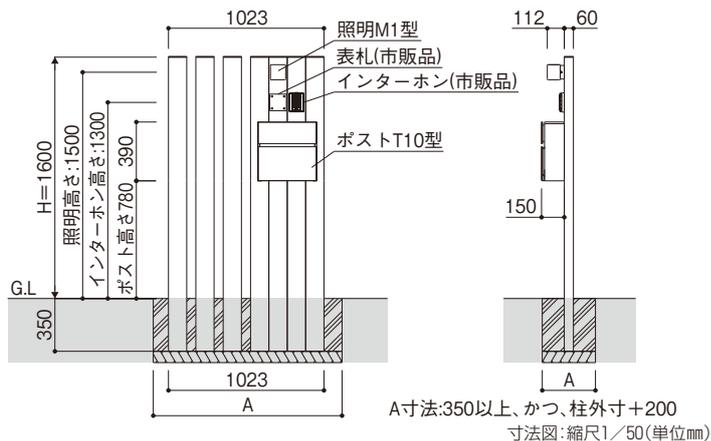

コーディネートアイテム

スマートドア ヴェナート
VENATO



スリット採光デザイン S23
キャラメルチーク

●商品写真の色調は印刷により、実物と多少異なる場合があります。
●掲載価格は部材標準販売価格です。消費税、ガラス組込み商品を除くガラス代、組立費及び搬入費、施工費、装飾品等は含まれていません。

ベーシック Basic2




▶ 拾い出し明細

部材構成	色	価格
柱材1型(120×30) T160	ショコラウォールナット	¥ 23,900
柱材2型(120×60) T160	ショコラウォールナット	¥ 27,300
照明M1型	カームブラック	¥ 7,500
ポストT10型	プラチナステン	¥ 44,500
ポスト取付部品(T9□型・2本使用/ T10型/T11型/T12型用)	共通色	¥ 1,500
CD管(2本入り)	共通色	¥ 1,300
装飾パネル 横細格子パネル 0216	ショコラウォール ナット/ステン	¥ 39,700
合計		¥145,700
表札 YEG2-125	市販品	¥ 26,000
表札込み価格		¥171,700

XJMBB002

●市販品表札は別売です。▶P.621

●Basic2

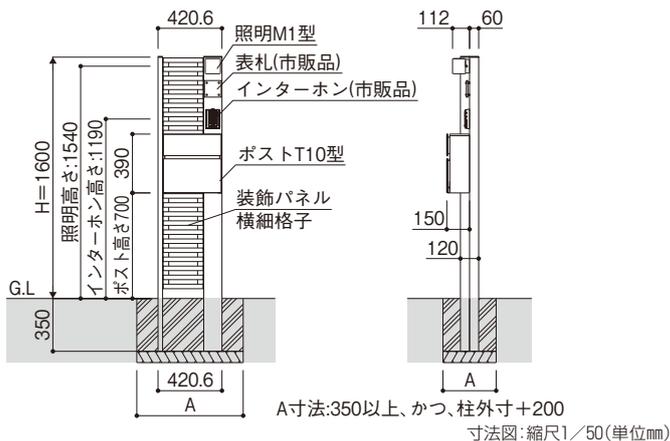

コーディネートアイテム

スマートドア ヴェナート
VENATO



板張りデザイン W14
ショコラウォールナット

(別冊)規格表
P.1-345

YKK AP
EXTERIOR.

495

ウレシアス

門まわり

ルシアス
サインポール

ルシアス
ポストユニット

カスタマイズ
ポストユニット

シンフルモタン
機能様ホスユニット

ポストイモロ

トリアクション
機能門柱

機能ポール・
アクセントポール

ポストユニット
カーテジ倶楽部

ポストーチ
エポルト機能柱

ビルトインポスト
リレリア

シンフルモタン
アクセントポール

化粧柱

カスタマイズ ポストユニット

ベーシック Basic3



ルシアス
ウォール

門まわり

ルシアス
サインポール

ルシアス
ポストユニット

カスタマイズ
ポストユニット

シンプルモダン
機能柱ポストユニット

ポストティモ

トリアクション
機能門柱

機能ポール
アクセントポール

ガートン倶楽部
スタダード
ポストユニット

ポストチ
エレポルト
機能柱

リレー
ビルトインポスト

シンプルモダン
アクセントポール

化粧柱


▶ 拾い出し明細

部材構成	色	価格
柱材1型(120×30) T160	ハニーチェリー	¥ 23,900
柱材3型(120×120) T160	ハニーチェリー	¥ 33,400
機能パネル たて型(2本柱用) 照明付き	ハニーチェリー/ ステン	¥ 42,400
ポストT9L型	プラチナステン	¥ 40,600
ポスト取付部品(T9□型・2本使用/ T10型/T11型/T12型用)	共通色	¥ 1,500
CD管(2本入り)	共通色	¥ 1,300
装飾パネル ポリカパネル 0106	プラチナステン	¥ 18,000
合計		¥161,100
表札 YEG3A-105	市販品	¥ 24,000
表札込み価格		¥185,100

XJMBB003

●市販品表札は別売です。▶P.626

●Basic3

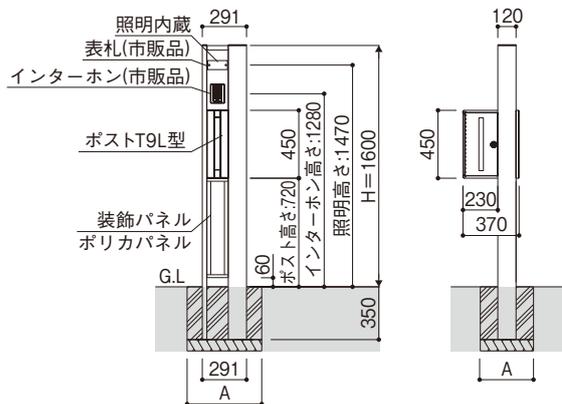

A寸法:350以上、かつ、柱外寸+200
寸法図:縮尺1/50(単位mm)

コーディネートアイテム

スマートドア ヴェナート
VENATO



スリット採光デザイン S25
ハニーチェリー

●商品写真の色調は印刷により、実物と多少異なる場合があります。
●掲載価格は部材標準販売価格です。消費税、ガラス組込み商品を除くガラス代、組立費及び搬入費、施工費、装飾品等は含まれていません。

Basic〈ベーシック〉施工例提案

ベーシック Basic4



画像ナンバー：XMZ91527H2

ベーシック Basic5



画像ナンバー：XMYF1528B7

ベーシック Basic6



画像ナンバー：XMW71529YFZ9

▶ 拾い出し明細

部材構成	色	価格
柱材2型(120×60) T160	ショコラウオールナット	¥ 27,300
機能パネル たて型 (1本柱用) 照明付き	ショコラウオールナット/ステン	¥ 42,400
ポストT9型	ブラチナステン	¥ 39,800
ポスト取付部品 (たて型ポスト1本柱用)	共通色	¥ 5,400
CD管(2本入り)	共通色	¥ 1,300
合計		¥116,200
表札 YEG3A-125	市販品	¥ 24,000
表札込み価格		¥140,200

XJMBB004

●市販品表札は別売です。▶P.621・P.626

▶ 拾い出し明細

部材構成	色	価格
柱材1型(120×30) T160	キャラメルチーク	¥ 23,900
柱材1型(120×30) T160	キャラメルチーク	¥ 23,900
柱材1型(120×30) T160	キャラメルチーク	¥ 23,900
柱材1型(120×30) T160	キャラメルチーク	¥ 23,900
機能パネル たて型 (2本柱用) 照明付き	キャラメルチーク/ブラック	¥ 42,400
ポストT9型	カームブラック	¥ 39,800
ポスト取付部品 (T9型・2本使用用/T10型/T11型/T12型用)	共通色	¥ 1,500
CD管(2本入り)	共通色	¥ 1,300
柱連結部品	共通色	¥ 1,900
柱連結部品	共通色	¥ 1,900
装飾パネル ポリカパネル 0106	カームブラック	¥ 18,000
合計		¥202,400
表札 YEG3A-131	市販品	¥ 24,000
表札込み価格		¥226,400


XJMBB005

▶ 拾い出し明細


部材構成	色	価格
柱材1型(120×30) T160	キャラメルチーク	¥ 23,900
柱材1型(120×30) T160	キャラメルチーク	¥ 23,900
柱材1型(120×30) T160	キャラメルチーク	¥ 23,900
柱材1型(120×30) T160	ハニーチェリー	¥ 23,900
柱材1型(120×30) T160	ハニーチェリー	¥ 23,900
柱材3型(120×120) T160	ショコラウオールナット	¥ 33,400
照明M1型	カームブラック	¥ 7,500
ポストT10型	カームブラック	¥ 44,500
ポスト取付部品 (T9型・2本使用用/T10型/T11型/T12型用)	共通色	¥ 1,500
CD管(2本入り)	共通色	¥ 1,300
柱連結部品	共通色	¥ 1,900
合計		¥191,400
表札 YEM2-S-131	市販品	¥ 18,000
表札込み価格		¥209,400

XJMBB006


●Basic4

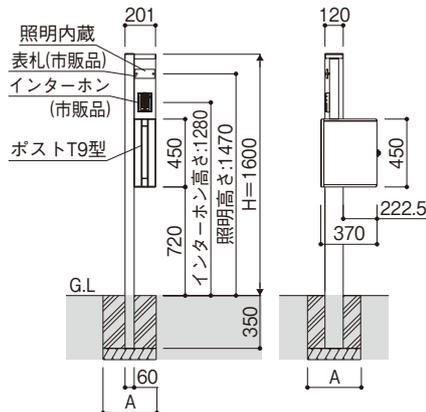

●Basic5

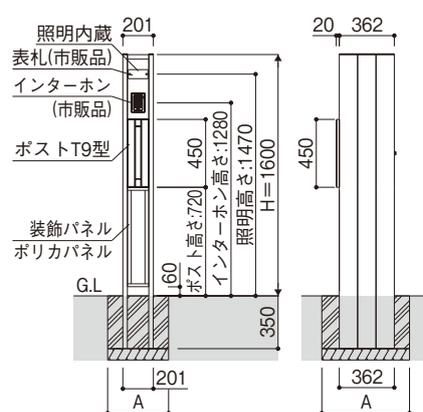

●Basic6

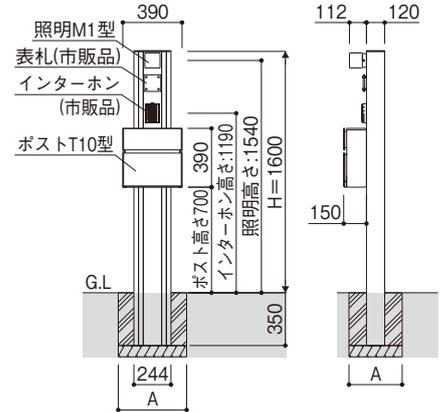

A寸法:350以上、かつ、柱外寸+200

寸法図:縮尺1/50(単位mm)

(別冊)規格表
P.1-345

YKK AP
EXTERIOR.

497

ルシアス
ウォール

門まわり

ルシアス
サインポール

ルシアス
ポストユニット

カスタマイズ
ポストユニット

シンプルモダン
機能様式ユニット

ポスト
ティモ

トニ
デザイン
機能門柱

機能
ポール
アクセント
ポール

ポスト
ユニット
カテー
ン係数部

ポスト
トーチ
Eポ
ルト
機能
柱

ビルト
イン
ポスト
リレ
リア

シ
ン
プ
ル
モ
ダ
ン
ア
ク
セ
ン
ト
ポ
ル
ト

化
粧
柱

カスタマイズ ポストユニット

ルシアス
ウォール

門まわり

ルシアス
サインポール

ルシアス
ポストユニット

カスタマイズ
ポストユニット

シンプルモダン
機能柱ポストユニット

ポストティモ

トリアインオン
機能門柱

機能ポール
アクセントポール

ガーデン倶楽部
ポストユニット

ポストーチ
エポルト機能柱

リレシア
ビルトインポスト

シンプルモダン
アクセントポール

化粧柱

ベーシック Basic7



ベーシック Basic8



ベーシック Basic9



▶ 拾い出し明細

部材構成	色	価格
柱材1型(120×30) T160	ハニーチェリー	¥ 23,900
柱材1型(120×30) T160	ブラチナステン	¥ 17,000
柱材3型(120×120) T160	ハニーチェリー	¥ 33,400
照明M1型	カームブラック	¥ 7,500
ポストT10型	ハニーチェリー	¥ 51,500
ポスト取付部品 (T9□型・2本使用/ T10型/T11型/T12型用)	共通色	¥ 1,500
CD管(2本入り)	共通色	¥ 1,300
柱連結部品	共通色	¥ 1,900
柱連結部品	共通色	¥ 1,900
合計		¥139,900
表札 YEG2-122	市販品	¥ 26,000
表札込み価格		¥165,900

XJMBB007

●市販品表札は別売です。▶P.621・P.626

▶ 拾い出し明細

部材構成	色	価格
柱材1型(120×30) T160	ショコラ ウォールナット	¥ 23,900
柱材1型(120×30) T160	キャラメルチーク	¥ 23,900
柱材2型(120×60) T160	ショコラ ウォールナット	¥ 27,300
柱材3型(120×120) T160	キャラメルチーク	¥ 33,400
柱材3型(120×120) T160	キャラメルチーク	¥ 33,400
照明M1型	カームブラック	¥ 7,500
ポストT10型	ショコラ ウォールナット	¥ 51,500
ポスト取付部品 (T9□型・2本使用/ T10型/T11型/T12型用)	共通色	¥ 1,500
CD管(2本入り)	共通色	¥ 1,300
柱連結部品	共通色	¥ 1,900
合計		¥211,300
表札 YEM2-S-122	市販品	¥ 18,000
表札込み価格		¥229,300


XJMBB008

▶ 拾い出し明細


部材構成	色	価格
柱材1型(120×30) T140	ハニーチェリー	¥ 23,500
柱材1型(120×30) T140	ハニーチェリー	¥ 23,500
機能パネル 横型 (2本柱用) 照明付き	ハニーチェリー/ ステン	¥ 43,800
ポストT11型	ハニーチェリー	¥ 56,500
ポスト取付部品 (T9□型・2本使用/ T10型/T11型/T12型用)	共通色	¥ 1,500
CD管(2本入り)	共通色	¥ 1,300
装飾パネル 横太格子パネル 0407	ハニーチェリー/ ステン	¥ 32,400
合計		¥182,500
表札 YEG3A-101	市販品	¥ 24,000
表札込み価格		¥206,500

XJMBB009


●Basic7

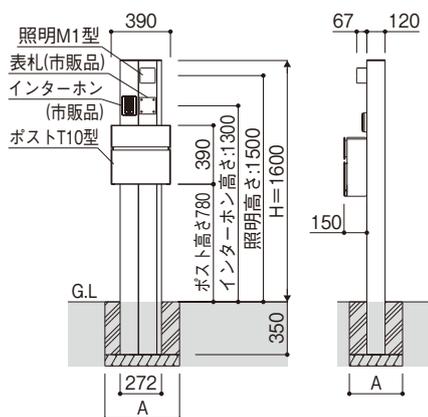

●Basic8

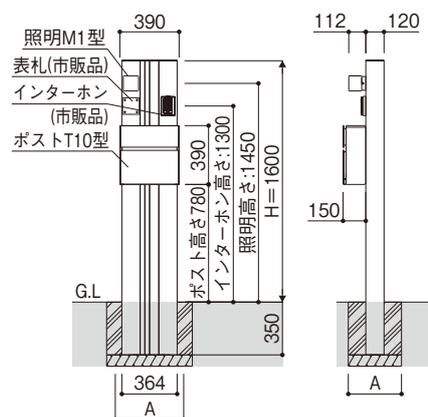

●Basic9

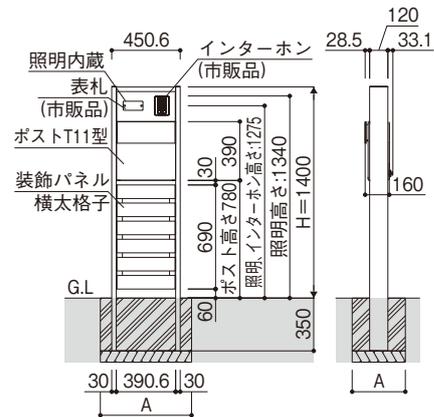

A寸法:350以上、かつ、柱外寸+200

寸法図:縮尺1/50(単位mm)

Basic〈ベーシック〉施工例提案

ベーシック Basic10



画像ナンバー：XMZ91532B7

ベーシック Basic11



画像ナンバー：XMYF1533B7

ベーシック Basic12



画像ナンバー：XMZ91534


▶ 拾い出し明細

部材構成	色	価格
柱材2型(120×60) T160	ショコラ ウォールナット	¥ 27,300
柱材2型(120×60) T160	ショコラ ウォールナット	¥ 27,300
柱材2型(120×60) T140	ショコラ ウォールナット	¥ 26,600
柱材2型(120×60) T140	カームブラック	¥ 19,800
照明M1型	カームブラック	¥ 7,500
ポストT10型	カームブラック	¥ 44,500
ポスト取付部品 (T9□型・2本使い用/ T10型/T11型/T12型用)	共通色	¥ 1,500
CD管(2本入り)	共通色	¥ 1,300
柱連結部品	共通色	¥ 1,900
柱連結部品	共通色	¥ 1,900
柱連結部品	共通色	¥ 1,900
合計		¥161,500
表札 YEG2-122	市販品	¥ 26,000
表札込み価格		¥187,500

XJMBB010

●市販品表札は別売です。▶P.621

●Basic10

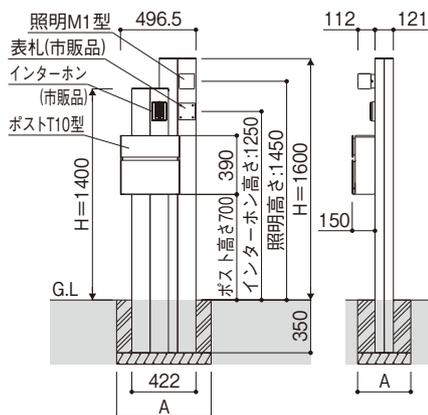


▶ 拾い出し明細

部材構成	色	価格
柱材2型(120×60) T160	カームブラック	¥ 20,400
柱材2型(120×60) T160	キャラメルチーク	¥ 27,300
柱材2型(120×60) T160	キャラメルチーク	¥ 27,300
柱材2型(120×60) T160	キャラメルチーク	¥ 27,300
柱材2型(120×60) T160	キャラメルチーク	¥ 27,300
照明13型	カームブラック	¥ 30,500
ポストT9R型	カームブラック	¥ 40,600
ポスト取付部品 (T9□型・1本使い用)	共通色	¥ 5,400
CD管(2本入り)	共通色	¥ 1,300
柱連結部品	共通色	¥ 1,900
柱連結部品	共通色	¥ 1,900
柱連結部品	共通色	¥ 1,900
合計		¥185,800
表札 YEM2-S-121	市販品	¥ 18,000
表札込み価格		¥203,800

XJMBB011

●Basic11

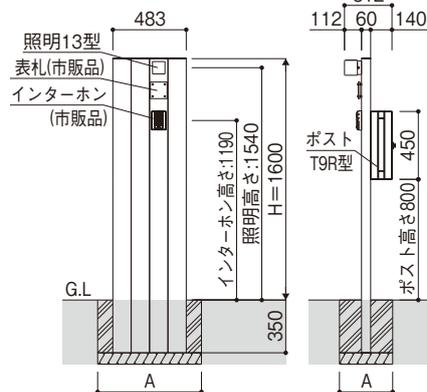


▶ 拾い出し明細

部材構成	色	価格
柱材2型(120×60) T160	ショコラ ウォールナット	¥ 27,300
柱材2型(120×60) T160	ショコラ ウォールナット	¥ 27,300
柱材3型(120×120) T160	ショコラ ウォールナット	¥ 33,400
柱材3型(120×120) T160	ショコラ ウォールナット	¥ 33,400
照明2型	ブラチナステン	¥ 15,500
照明取付部品	ショコラ ウォールナット	¥ 6,900
ポストT10型	ショコラ ウォールナット	¥ 51,500
ポスト取付部品	共通色	¥ 1,500
ポスト取付部品	共通色	¥ 1,500
CD管(2本入り)	共通色	¥ 1,300
合計		¥199,600
表札 YEG2-101	市販品	¥ 26,000
表札込み価格		¥225,600

XJMBB012

●Basic12

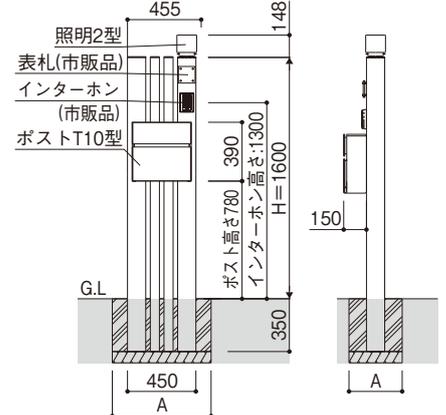

A寸法:350以上、かつ、柱外寸+200
寸法図:縮尺1/50(単位mm)

(別冊)規格表
P.1-347

YKK AP
EXTERIOR.

499

ウレシアス
ウォール

門まわり

ウレシアス
サインポール

ウレシアス
ポストユニット

カスタマイズ
ポストユニット

シンフルモタン
機能様ホスユニット

ポスト
ティモワ

トニ
デザイン
機能門柱

機能
ポール
アクセント
ポール

ポスト
ユニット
カテナ
直条部

ポスト
トーチ
エポルト
機能柱

ビルト
イン
ポスト
リレリア

シンフル
モタン
アクセ
ント
ポール

化粧
柱

カスタマイズ ポストユニット


ポストと柱の取付パターン一覧

A 1本柱にポスト1個を取付ける場合

ア ポストT10型/T12型の場合

▶対象柱材：2型/3型

- 1) 柱の120mm面にポストを取付けてください。
- 2) 柱材：1型の1本柱使いは不可となります。
- 3) ポストT10型専用取付部品が必要です。

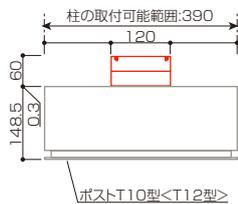


ポスト背面のいずれの箇所にも取付可能

イ ポストT9型/T9R(L)型の場合


▶対象柱材：2型/3型

- 1) 柱の120mm面にポストを取付けてください。
- 2) 柱材：1型の1本柱使いは不可となります。
- 3) ポストT9型専用取付部品(1本柱用)が必要です。


■ポスト前面から88mmの位置の場合 ■ポスト前面から20mmの位置の場合

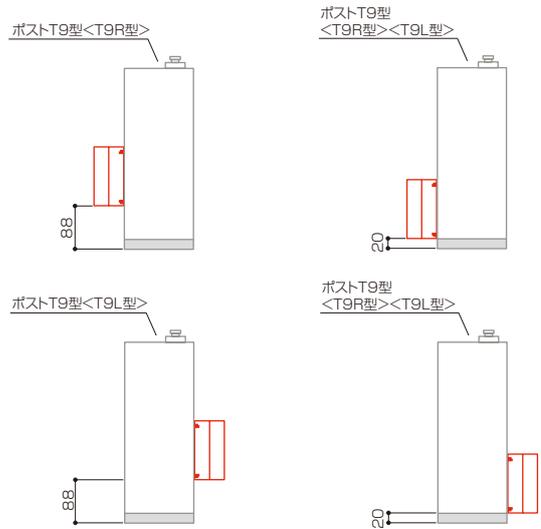

①機能パネルなしの場合

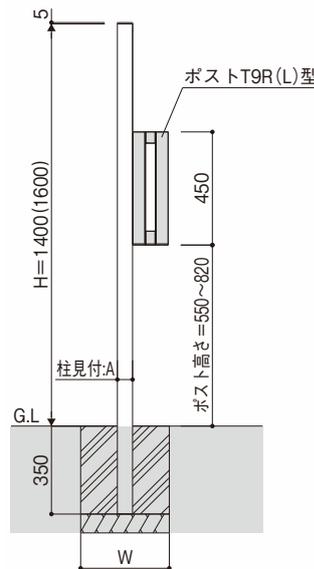

②機能パネルありの場合

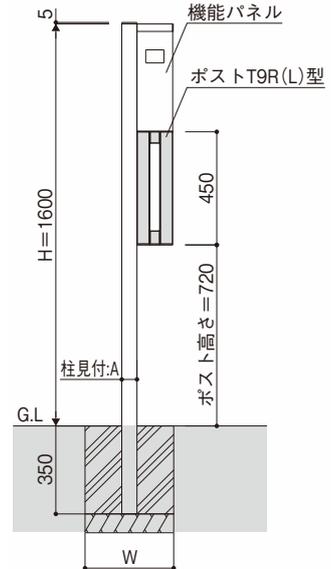

寸法図：縮尺1/30(単位mm)

- (注1) ()寸法の範囲内を守って、ポストの下端寸法を決定してください。
- (注2) 他の装備品と干渉しないように、ご注意ください。
- (注3) 機能パネルありの場合は、T9R(L)型ポスト下端の高さは720mmのみとなります。
- (注4) ポストT11型の背面には、柱は設置できません。
- (注5) ポストT11型取付の場合、1本柱納まりはできません。

A寸法：60、120
B寸法：30、60、120
C寸法：30、60
W寸法：350以上、かつ、本体幅+200

●商品写真の色調は印刷により、実物と多少異なる場合があります。

ルシアス
ウォール

門まわり

ルシアス
サインポール

ルシアス
ポストユニット

カスタマイズ
ポストユニット

シンプルモダン
機能型ポストユニット

ポストイモ
α

トリアイン
機能門柱

機能ポール
アクセントポール

ガートレ
スタブ
ポストユニット

ポスト
エポルト
機能柱


リレ
ビルト
イン
ポスト

シンプル
アクセント
ポール

化粧
柱

水平面ルール

高さルール

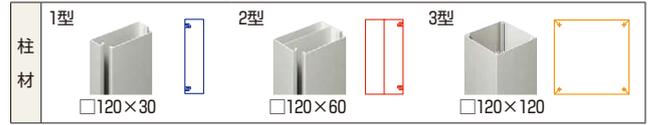

B 2本柱(柱挟み込み)にポスト1個を取付ける場合

ア ポストT10型/T11型/T12型の場合

▶対象柱材：1型/2型/3型


- 1) 柱の120mm面をポスト側面に取付けてください。
- 2) ポストT10型専用取付部品が必要です。

イ ポストT9型/T9R(L)型の場合

▶対象柱材：1型/2型/3型


- 1) 柱の120mm面をポスト側面に取付けてください。
- 2) ポストT9型専用取付部品(2本柱用)が必要です。

水平面ルール

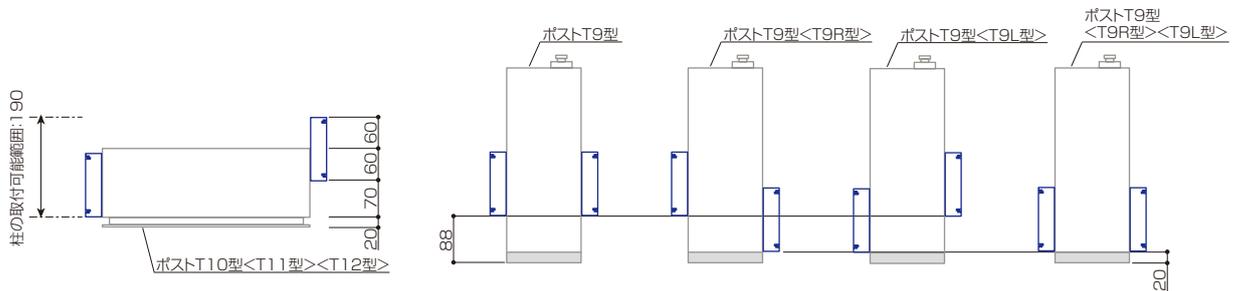


高さルール


①機能パネルなしの場合

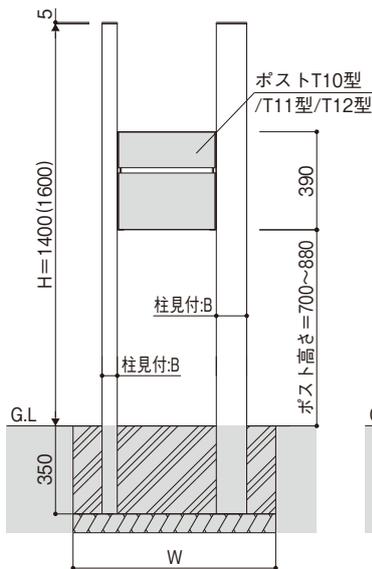


②機能パネルありの場合

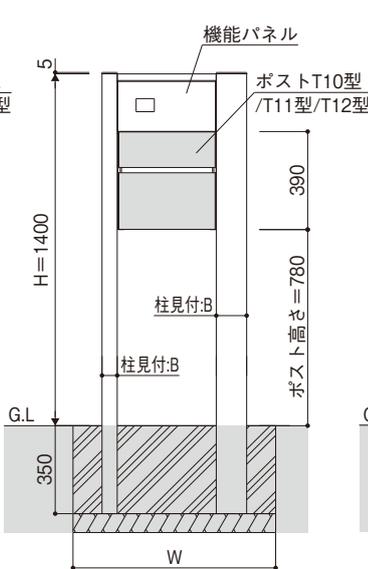

①機能パネルなしの場合

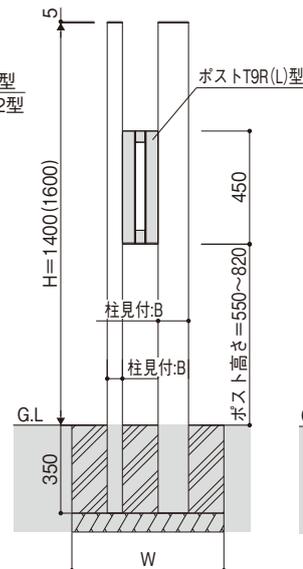

②機能パネルありの場合

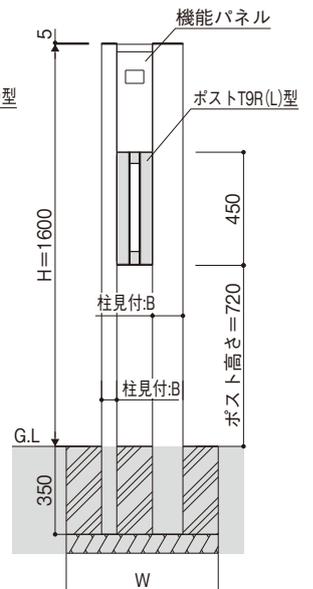

- (注1) () 寸法の範囲内を守って、ポストの下端寸法を決定してください。
(注2) 他の装備品と干渉しないように、ご注意ください。
(注3) 機能パネルありの場合は、T10型、T11型、T12型ポスト下端の高さは780mmのみとなります。
T9R(L)型ポスト下端の高さは720mmのみとなります。

寸法図：縮尺1/30(単位mm)

A寸法：60、120
B寸法：30、60、120
C寸法：30、60
W寸法：350以上、かつ、本体幅+200

ルシアス
ウォール

門まわり

ルシアス
サインポール

ルシアス
ポストユニット

カスタマイズ
ポストユニット

シンプルモダン
機能パネルユニット

ポストティモ

トリアクション
機能門柱

機能ポール・
アクセントポール

スタンダード
ポストユニット
カーテジ倶楽部

ポストーチ・
機能柱

ビルトインポスト
リレーリア

シンプルモダン
アクセントポール

化粧柱

カスタマイズ ポストユニット


ポストと柱の取付パターン一覧

C 2本柱(柱背面付け)に ポスト1個を取付ける場合

ア ポストT10型/T12型の場合

▶対象柱材：1型/2型/3型

- 1) 柱の120mm面にポストを取付けてください。
- 2) ポストT10型専用取付部品が必要です。

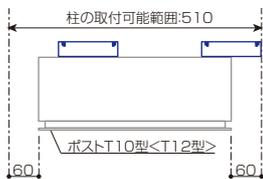


ポスト背面のどの位置にも取付け可能

D 1本柱にたて型ポスト2個を取付ける場合

ア ポストT9型/T9R(L)型の場合




▶対象柱材：2型/3型

- 1) 柱の120mm面にポストを取付けてください。
- 2) 柱材：1型の1本柱使用は不可となります。
- 3) ポストT9型専用取付部品(1本柱用)が2セット必要です。

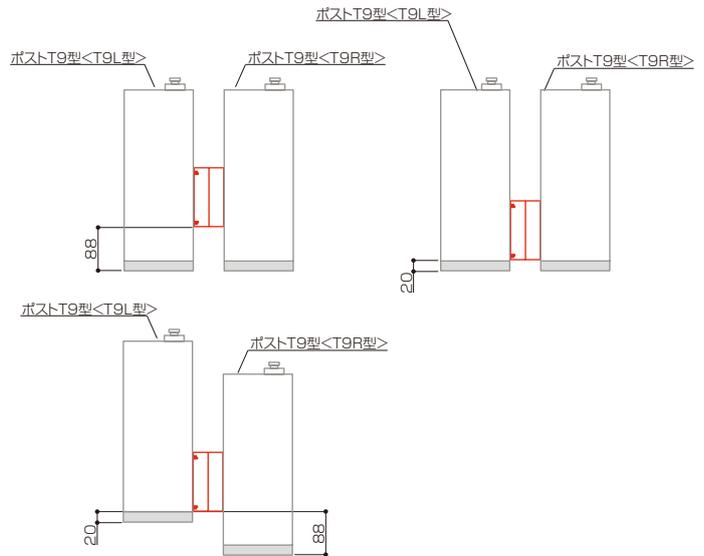

①機能パネルなしの場合

②機能パネルありの場合

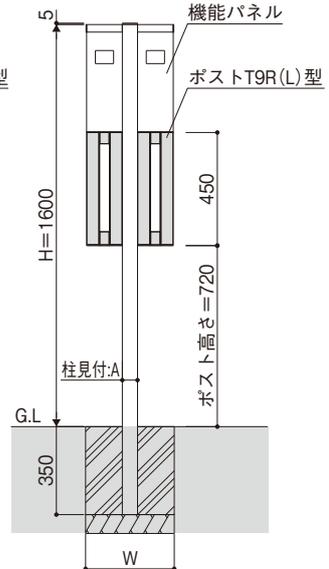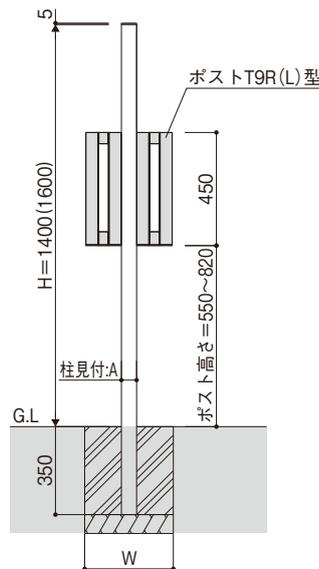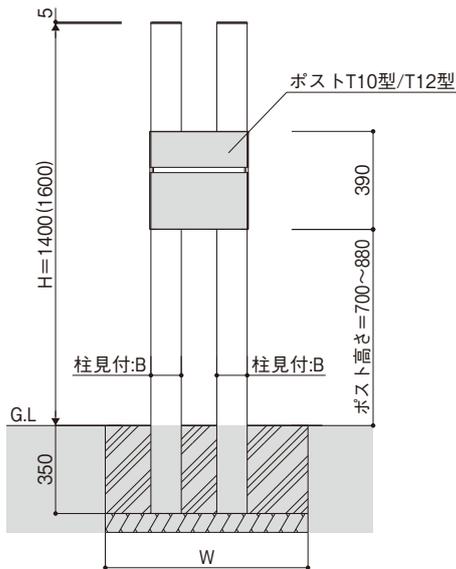

寸法図：縮尺1/30(単位mm)

- (注1) () 寸法の範囲内を守って、ポストの下端寸法を決定してください。
 (注2) 他の装備品と干渉しないように、ご注意ください。
 (注3) 機能パネルありの場合は、T9R(L)型ポスト下端の高さは720mmのみとなります。

A寸法：60, 120
B寸法：30, 60, 120
C寸法：30, 60
W寸法：350以上、かつ、本体幅+200

ルシアス
ウォール

門まわり

ルシアス
サインポール

ルシアス
ポストユニット

カスタマイズ
ポストユニット

シンプルモダン
機能型ポストユニット

ポストイモQ

トニデザイン
機能門柱

機能ポール・
アクセントポール

ガーデン倶楽部
スタウン
ポストユニット

ポストーチ・
Eポルト
機能柱

リレリア
ビルトインポスト

シンプルモダン
アクセントポール

化粧柱

水平面ルール

高さルール

【補足説明】

『ポストと柱の取付パターン』で紹介されているパターンに柱を追加する場合、柱材の見付120mm面以外での取付けも可能です（下図参照）。

※追加した柱が、他の柱と連結することなく単独でポストに取付く場合は、ポスト取付部品が追加柱2本に対して1セット必要となります。






ポストを支える基本部材 (例)






柱の追加例

色付きで示された柱が、ポストを支える基本部材となります。

1 本柱の場合

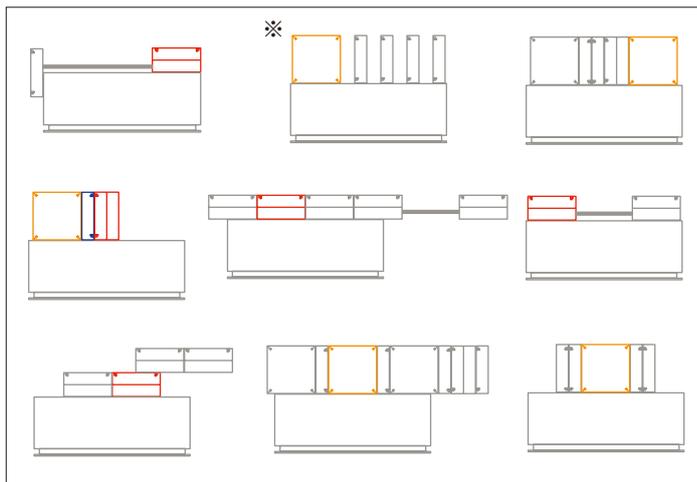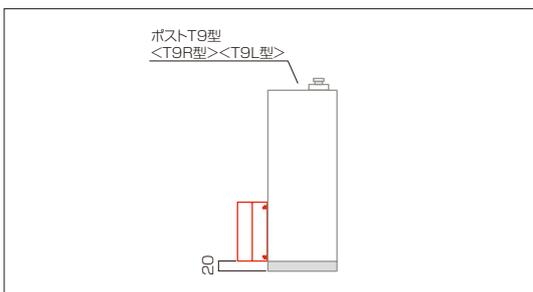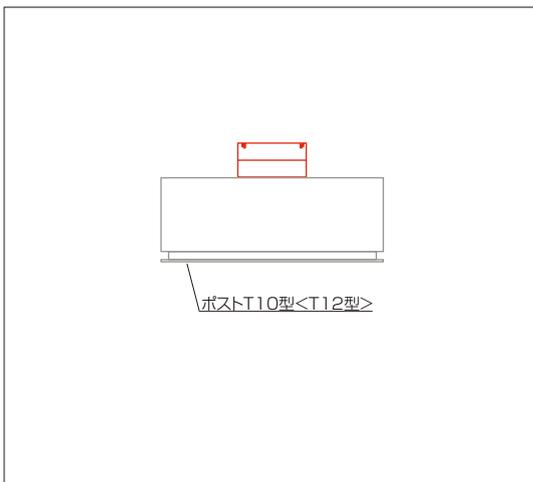

2 本柱の場合

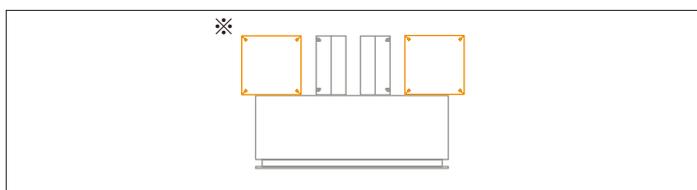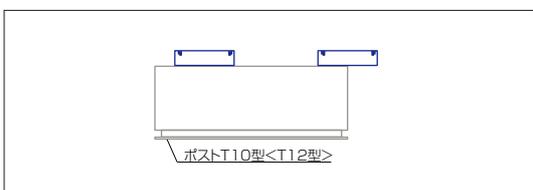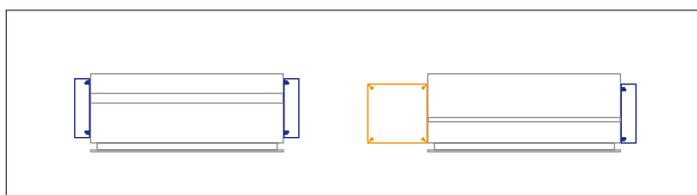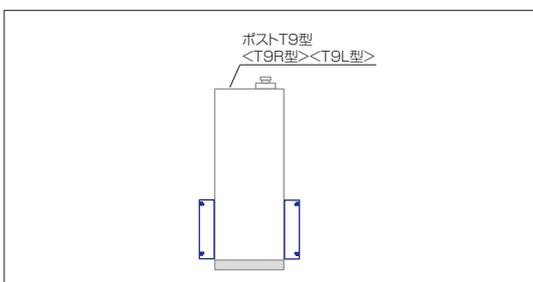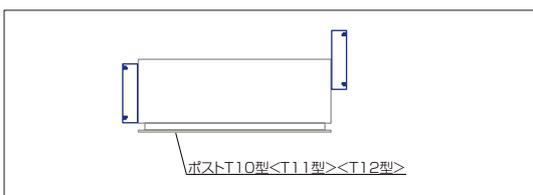

ルシアス
ウォール

門まわり

ルシアス
サインポール

ルシアス
ポストユニット

カスタマイズ
ポストユニット

シフルモタン
機構様ホスユニット

ポストイモ
Q

トニデザイン
機能門柱

機能ポール
アクセントポール

スタンダード
ポストユニット
カーテン係部

ポストーチ
機能柱

ビルトイン
ポスト
リレリア

シフルモタン
アクセントポール


化粧柱

カスタマイズ ポストユニット

柱の連結ルール

- 1) 下図の納まりを守ってください。
下図の納まりを守っていれば、何本でも連結可能です。
- 2) 柱を連結させる場合は別途、柱連結部品を手配してください。
(連結部品手配数量 = 連結させる柱本数 - 1)
- 3) 120mm面のカバー側や3型の柱材に連結する場合、端部から25mmまではビスで固定することはできません。
(図中※1納まり)

柱材の種類

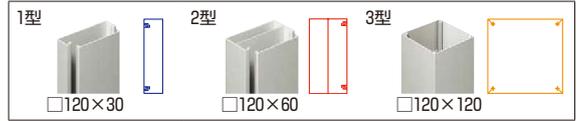

1	2 ※1	3	4	5 ※1
6	7	8	9 ※1	10
11	12	13	14	15
16 ※1	17	18 ※1	19	20
21	22	23	24	25 ※1
26	※1		連結不可の納まり (注3)	


(注1) 柱を連結させて見かけの寸法が大きくなっても、強度は上がりません。
例) 120×30同士を連結させても1本柱使いは不可となります。

(注2) ↓ 矢印は、右側柱の取付可能範囲を示します。
(注3) 上図の×印の納まりは、不可となります。

照明取付ルール

A 照明13型、15型、M1型、17型の場合


▶対象柱材：1型(注3)/2型/3型

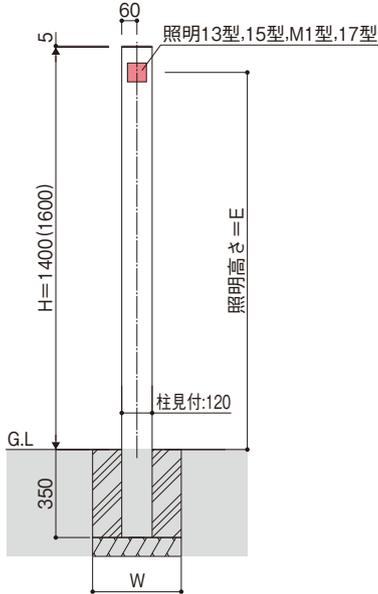

- (注1) E寸法は任意です。他の装備品と干渉しないように、お好みの高さに取り付けてください。
- (注2) 照明の直上、直下350mmの範囲にはインターホンを取付けないください(350mmは照明とインターホンの芯々寸法)。インターホンのカメラに照明の光が映り込む場合があります。
- (注3) 柱材：1型に取付ける場合は、1本柱使いは不可となります。ポストと柱の取付パターン一覧に掲載されている納まりのみ、取付可能です。
- (注4) CD管の手配が必要です。


B 照明2型の場合(注1)

▶対象柱材：3型

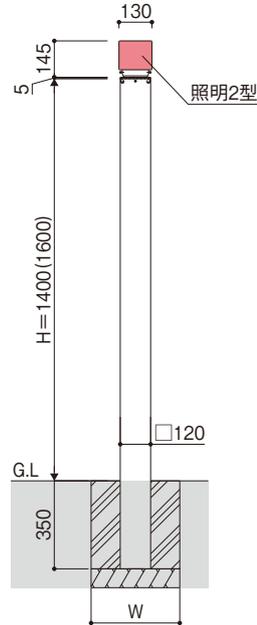

- (注1) 照明2型は、3型の柱材上部にのみ取付け可能です。
- (注2) CD管の手配が必要です。

寸法図：縮尺1/30(単位mm)

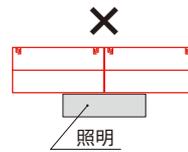


※照明は柱の120mm面に取付けてください(左図のように柱を連結した場合、連結部を跨いで照明を取付けないください)。


インターホン(市販品)取付ルール

A 面付けタイプのインターホン(市販品)を取付ける場合(機能パネルを除く)

▶対象柱材：1型(注3)/2型/3型

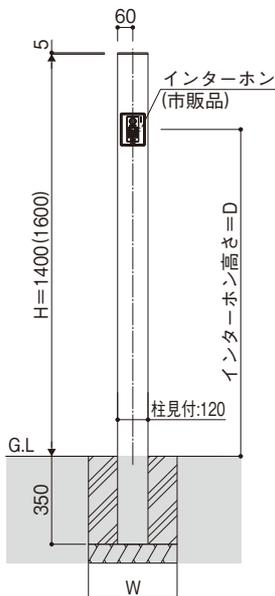

- (注1) D寸法は取付けるインターホン子機に準じてください。
 - (注2) 他の装備品と干渉しないように、ご注意ください。
 - (注3) 柱材：1型に取付ける場合は、1本柱使いは不可となります。ポストと柱の取付パターン一覧に掲載されている納まりのみ、取付可能です。
 - (注4) CD管の手配が必要です。
- インターホンは別売です。市販品の取付けが可能です。▶P.487

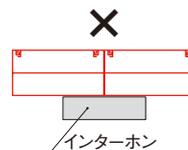

※インターホンは柱の120mm面に取付けてください(左図のように柱を連結した場合、連結部を跨いでインターホンを取付けないください)。

寸法図：縮尺1/30(単位mm)

ルシアス
ウォール

門まわり

ルシアス
サインポール

ルシアス
ポストユニット

カスタマイズ
ポストユニット

シンプルモダン
機能パネルユニット

ポストイモ
Q

トニデザイン
機能門柱

機能ポール
アクセントポール

ポストユニット
カステラ倶楽部

ポストイモ
Q
機能門柱

ビルトインポスト
リレリア

シンプルモダン
アクセントポール


化粧柱

カスタマイズ ポストユニット

機能パネル取付パターン一覧


A たて型(1本柱用)の場合

▶対象柱材：2型/3型

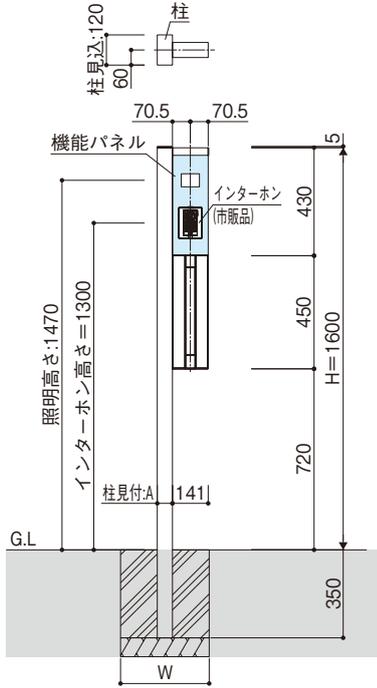


B たて型(2本柱用)の場合

▶対象柱材：1型/2型/3型

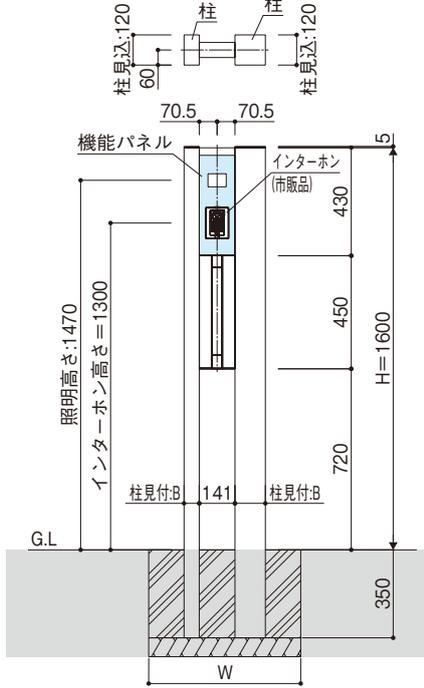

C 横型(2本柱用)の場合


▶対象柱材：1型/2型/3型

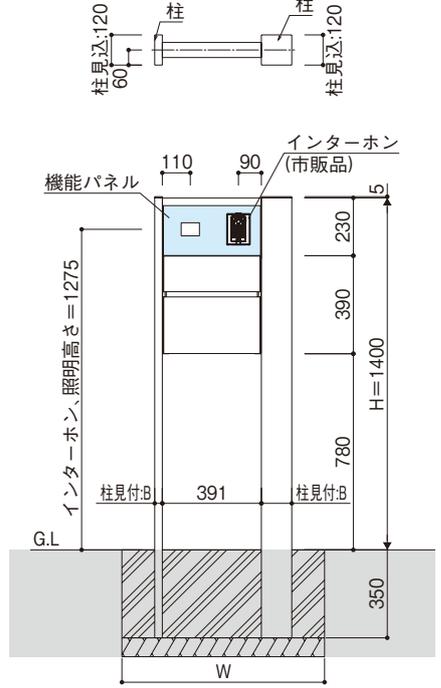

寸法図：縮尺1/30(単位mm)

A寸法：60、120
B寸法：30、60、120
W寸法：350以上、かつ、本体幅+200


(注1) 上図以外の機能パネルの納まりは不可となります。
(注2) 1本柱納まりの場合、柱材1型の柱の使用は不可となります。

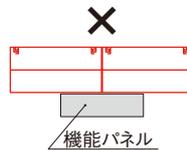

※機能パネルの見込には、柱の120mm面が取付くようにしてください(柱を連結した場合、連結部を跨いで機能パネルを取付けないでください)。

フラワーハンガー取付ルール

▶対象柱材：1型(注6)/2型/3型

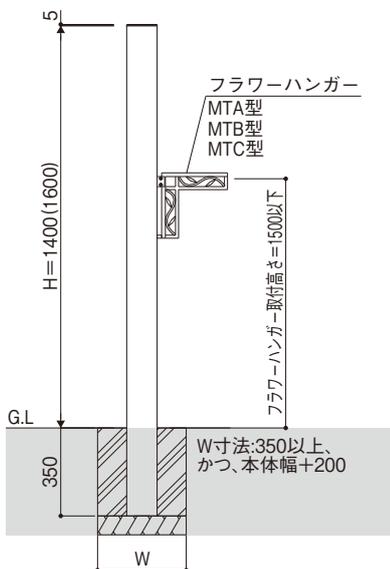

寸法図：縮尺1/30(単位mm)

柱材3型
(ショコラウォールナット)




(注3) フLOWERハンガーの取付高さは1500mm以下にしてください。
(注4) フLOWERハンガーには49N (5.0kgf) までの鉢などをハンギングできます。
(注5) フLOWERハンガーは柱の30mm面、60mm面、120mm面のいずれにも取付可能です。
(注6) 柱材：1型に取付ける場合は、1本柱使いは不可となります。ポストと柱の取付パターン一覧に掲載されている納まりのみ、取付可能です。

表札取付ルール

A 表札(市販品)を柱材に取付ける場合(注1)

▶対象柱材：1型(注3)/2型/3型

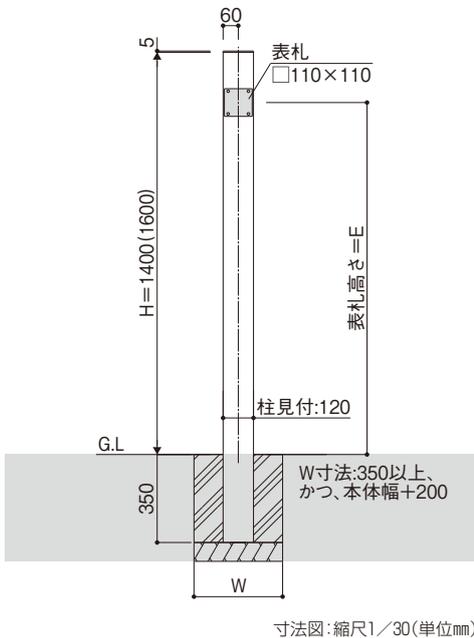


カラーアクリル表札S
(YEA2-B-122)

- (注1) 表札は、(株)エクスタイル製のスクエアタイプS110×110(取付ピッチ80×80)の表札のみ取付けできます。▶P.621
- (注2) E寸法は任意です。他の装備品と干渉しないように、お好みの高さを取付けてください。
- (注3) 柱材：1型に取付ける場合は、1本柱使いは不可となります。ポストと柱の取付パターン一覧に掲載されている納まりのみ、取付可能です。

B 表札(市販品)を機能パネルに取付ける場合(注4)

ア 機能パネル：たて型用の場合

イ 機能パネル：横型用の場合

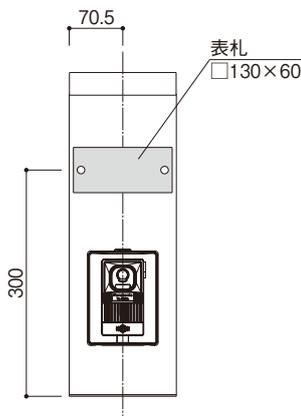

寸法図：縮尺1/10(単位mm)

- (注4) 表札は、(株)エクスタイル製のスリムタイプS130×60(取付ピッチ110)の表札のみ取付けできます。▶P.626
また、照明なしの場合は、スクエアタイプSの取付けも可能です。▶P.621
- (注5) 照明付きタイプの場合は、照明部分の高さ中心と表札の高さ中心をそろえてください。

ルシアス
ウォール

門まわり

ルシアス
サインポール

ルシアス
ポストユニット

カスタマイズ
ポストユニット

シンフルモタン
機能パネルユニット

ポストイモ
Q

トリアクション
機能門柱

機能ポール・
アクセントポール

スタンダード
ポストユニット
カーテジ倶楽部

ポストーチ
機能柱
Eポルト

ビルトインポスト
リレーリア

シンフルモタン
アクセントポール


化粧柱

カスタマイズ ポストユニット

装飾パネル取付パターン一例

(注1) 柱材の30mm面への取付けはできません。(注2) 装飾パネルは、柱材2本で挟み込んでください。


A ポリカパネルの場合

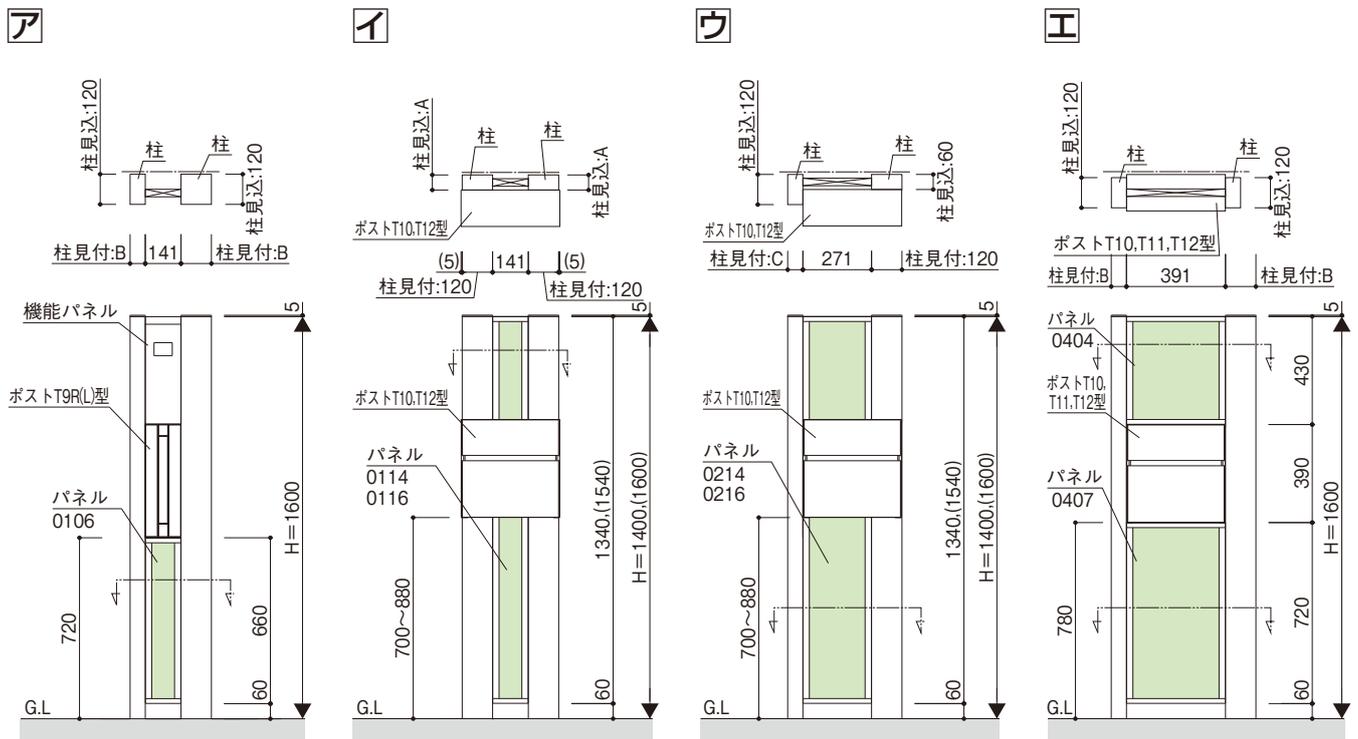

A寸法: 60, 120 / B寸法: 30, 60, 120 / C寸法: 30, 60 / 基礎幅W寸法: 350以上、かつ、本体幅+200

寸法図: 縮尺1/30(単位mm)

B 横細格子パネルの場合

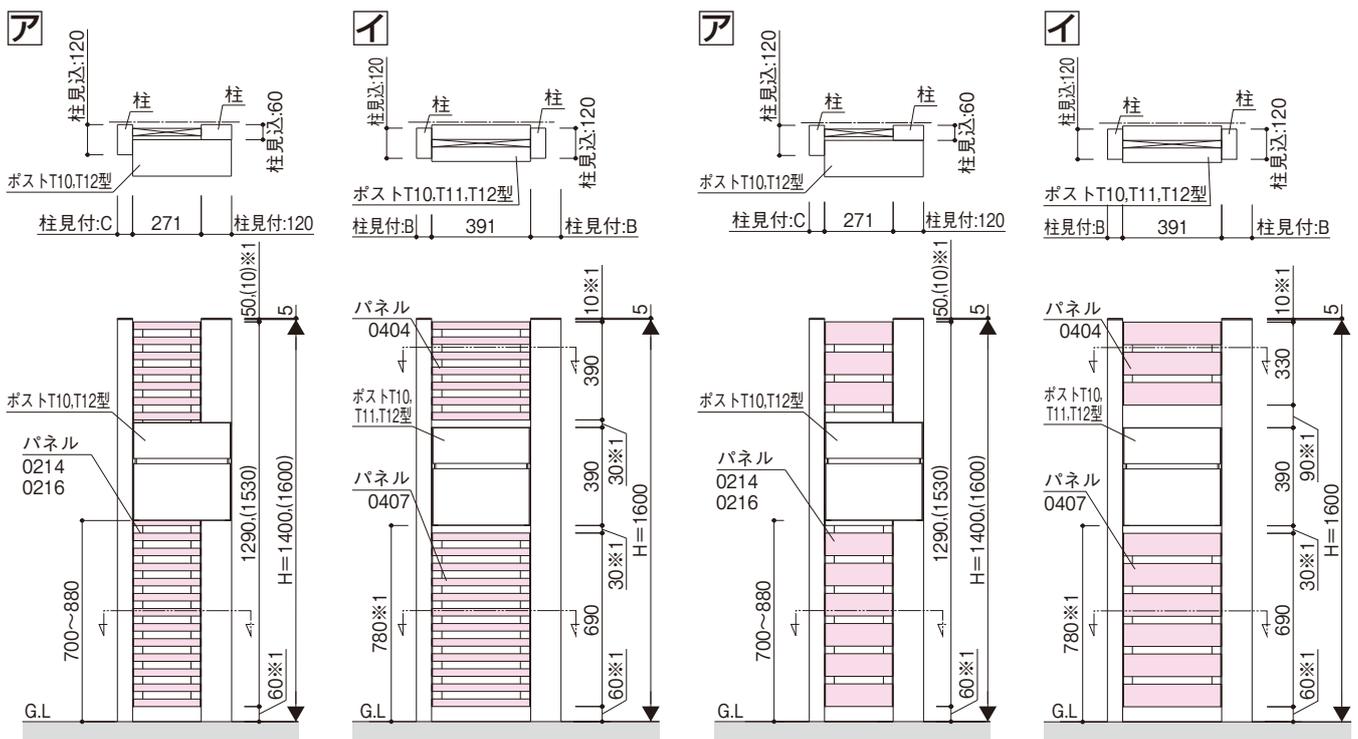

A寸法: 60, 120 / B寸法: 30, 60, 120 / C寸法: 30, 60 / 基礎幅W寸法: 350以上、かつ、本体幅+200

寸法図: 縮尺1/30(単位mm)

*1の寸法は、装飾パネルの下部すき間を60mmにした場合の寸法です。ポストとのすき間や装飾パネルの取付高さによって変更してください。

ルシアス
ウォール

門まわり

ルシアス
サインポール

ルシアス
ポストユニット

カスタマイズ
ポストユニット

シンプルモダン
機能柱ポストユニット

ポストタイム
モ

ト
機能門柱

機能ポール
アクセントポール

カーブ
ポストユニット

ポスト
機能柱

ビル
ポスト

シンプルモダン
アクセントポール

化粧柱

装飾パネルデザイン別サイズ一覧

A ポリカパネル サイズバリエーション

幅	W140			W270		W390	
高さ	H660	H1340	H1540	H1340	H1540	H430	H720
呼称	0106	0114	0116	0214	0216	0404	0407
ポリカパネル							

B 横格子パネル サイズバリエーション

幅	W140		W270		W390	
高さ			H1290	H1530	H330	H690
呼称			0214	0216	0404	0407
横太格子パネル						
横細格子パネル					H390 	

ベース色と部材構成別色合せの手引き

ポスト、機能パネル、装飾パネル(横太格子、横細格子)で木調を選択される場合、下表のように、プラチナステンがベース色になる場合と、カムブラックがベース色になる場合があります。プランニングの際には、下表をご参照いただき、色の組合せ方にご注意ください。

部材構成	ベース色	プラチナステン			カムブラック				
		型番	T10型	T11型	T12型	T10型	T11型	T12型	
ポスト	フェイス色	 プラチナステン ハニーチェリー キャラメルチーク ショコラウォールナット	 プラチナステン ハニーチェリー キャラメルチーク ショコラウォールナット	 ハイホワイト	 カムブラック	 カムブラック	 シュベリグレイ シックレッド サンオレンジ		
機能パネル	笠木色	 プラチナステン	 ハニーチェリー	 キャラメルチーク	 ショコラウォールナット	 カムブラック	 ハニーチェリー	 キャラメルチーク	 ショコラウォールナット
装飾パネル	ポリカパネル	枠色	 プラチナステン			 カムブラック			
	横太格子パネル	格子色	 ハニーチェリー	 キャラメルチーク	 ショコラウォールナット	 ハニーチェリー	 キャラメルチーク	 ショコラウォールナット	
	横細格子パネル	格子色	 ハニーチェリー	 キャラメルチーク	 ショコラウォールナット	 カムブラック	 ハニーチェリー	 キャラメルチーク	 ショコラウォールナット

ルシアス
ウォール

門まわり

ルシアス
サインポール

ルシアス
ポストユニット

カスタマイズ
ポストユニット

シンフルモタン
機能パネルユニット

ポスト
ティモ

トリアイ
機能門柱

機能
ポストポール

ポスト
ユニット
カーテジ倶楽部

ポスト
機能
門柱

ビルト
イン
ポスト
リレリア

シンフル
モタン
アクセ
ント
ポール

化粧
柱