


特長紹介

〈サイクルポート〉 建築基準法関係告示
国土交通省 告示410号・607号準拠

レイナポートREグラン ミニ

積雪
~20cm
地域用

雨や風が吹き込みにくい、前下がりのデザイン。柱を壁側に設置して駐輪スペースを有効利用できます。 レイナポートREグラン ▶P.1136

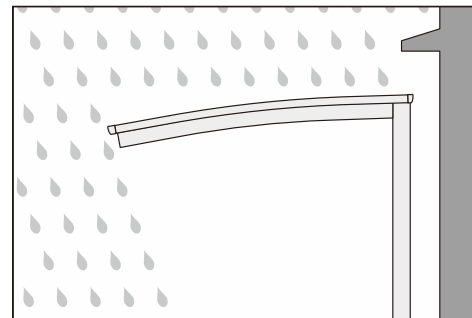

51-21 プラチナステン(ポリカ屋根ふき材: トーメイマツ) / 車止めバー 51用

※市販の自転車ラックと組合せることも可能です(▶P.1344)。

オプション: 車止めバー


価格▶P.1332



車止めバー プラチナステン

直径50mmのアルミ型材製です。チェーンを使用すれば、盗難防止にも利用できます。

※L51用以外の車止めバーは任意の高さに取付け可能です(図は参考寸法)。L51用でのみ補助柱付きの施工となります。

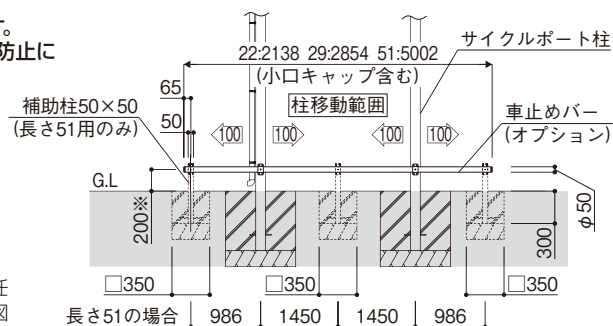

寸法図: 縮尺1/70(単位mm)